


PB ZESTAWIENIE POWIERZCHNI PARTER U3

NR LOKALU	NR POMIESZCZENIA	POWIERZCHNIA	NAZWA	WYKOŃCZENIE POSADZKI
O	1	57.49 m ²	ORANŻERIA	GRES
O	2	26.54 m ²	TEREN	TEREN
		84.03 m ²		
U.3	1	82.12 m ²	USŁUGI 3	GRES
U.3	2	6.32 m ²	POM. SOCJALNE	GRES
U.3	3	1.21 m ²	WC	GRES
U.3	4	1.57 m ²	PRZEDSIONEK WC	GRES

91.22 m²
175.25 m²

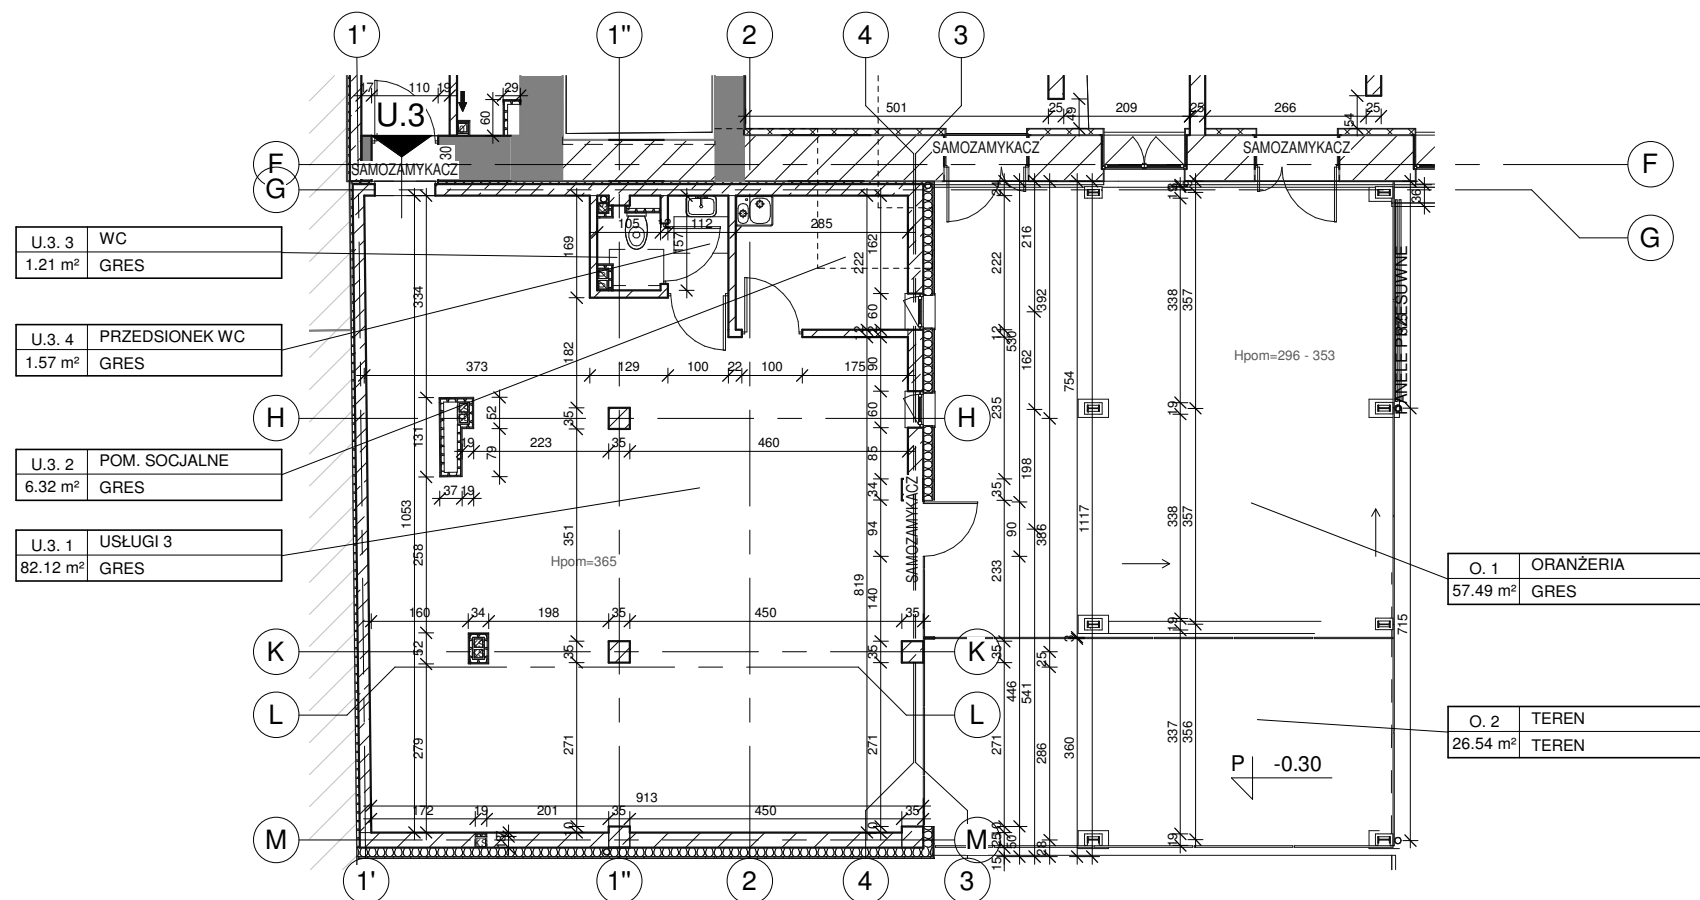

U.3.3	WC	1.21 m ²	GRES
U.3.4	PRZEDSIONEK WC	1.57 m ²	GRES
U.3.2	POM. SOCJALNE	6.32 m ²	GRES
U.3.1	USŁUGI 3	82.12 m ²	GRES

O.1	ORANŻERIA	57.49 m ²	GRES
-----	-----------	----------------------	------

O.2	TEREN	26.54 m ²	TEREN
-----	-------	----------------------	-------



RWSL
PRACOWNIA
ARCHITEKTONICZNA

PROJEKT BUDOWLANY PRZEBUDOWY, NADBUDOWY I ROZBUDOWY WRAZ ZE ZMIANĄ SPOSOBU UŻYTKOWANIA KAMIENICY PRZY UL. ROOSEVELTA 9 W ŁODZI

BIURO PROJEKTOWE	INWESTOR	OBIEKT
RYDZYŃSKI / WASIAK / STANCZAK / LEBELT PRACOWNIA ARCHITEKTONICZNA SP Z O.O.	HOCAN ESTATE SP.Z O.O.	KAMIENICA
UNIWERSYTECKA 8/10/20 90-137 ŁÓDŹ RWSL@RWSL.EU +48 505 571 647	UL. MONIUSZKI 1A 00-014 WARSZAWA	UL. ROOSEVELTA 9 90-056 ŁÓDŹ DZIAŁKI NR 398, 399, 395/4, 397, OBRĘB S-6
PROJEKTANT	SPRAWDZAJĄCY	ASYSTENCI
MGR INŻ. ARCH EWA MERDA UPR. NR 09/LOOKK/2017		MGR INŻ. ARCH.: JACEK JASTRZĘBSKI- LEWICKI JACEK WASIAK ŁUKASZ ERDMAŃSKI
BRANŻA	SKALA	DATA
ARCHITEKTURA	1 : 125	LUTY 2022

RZUT PARTERU U 3

P.AKT.03